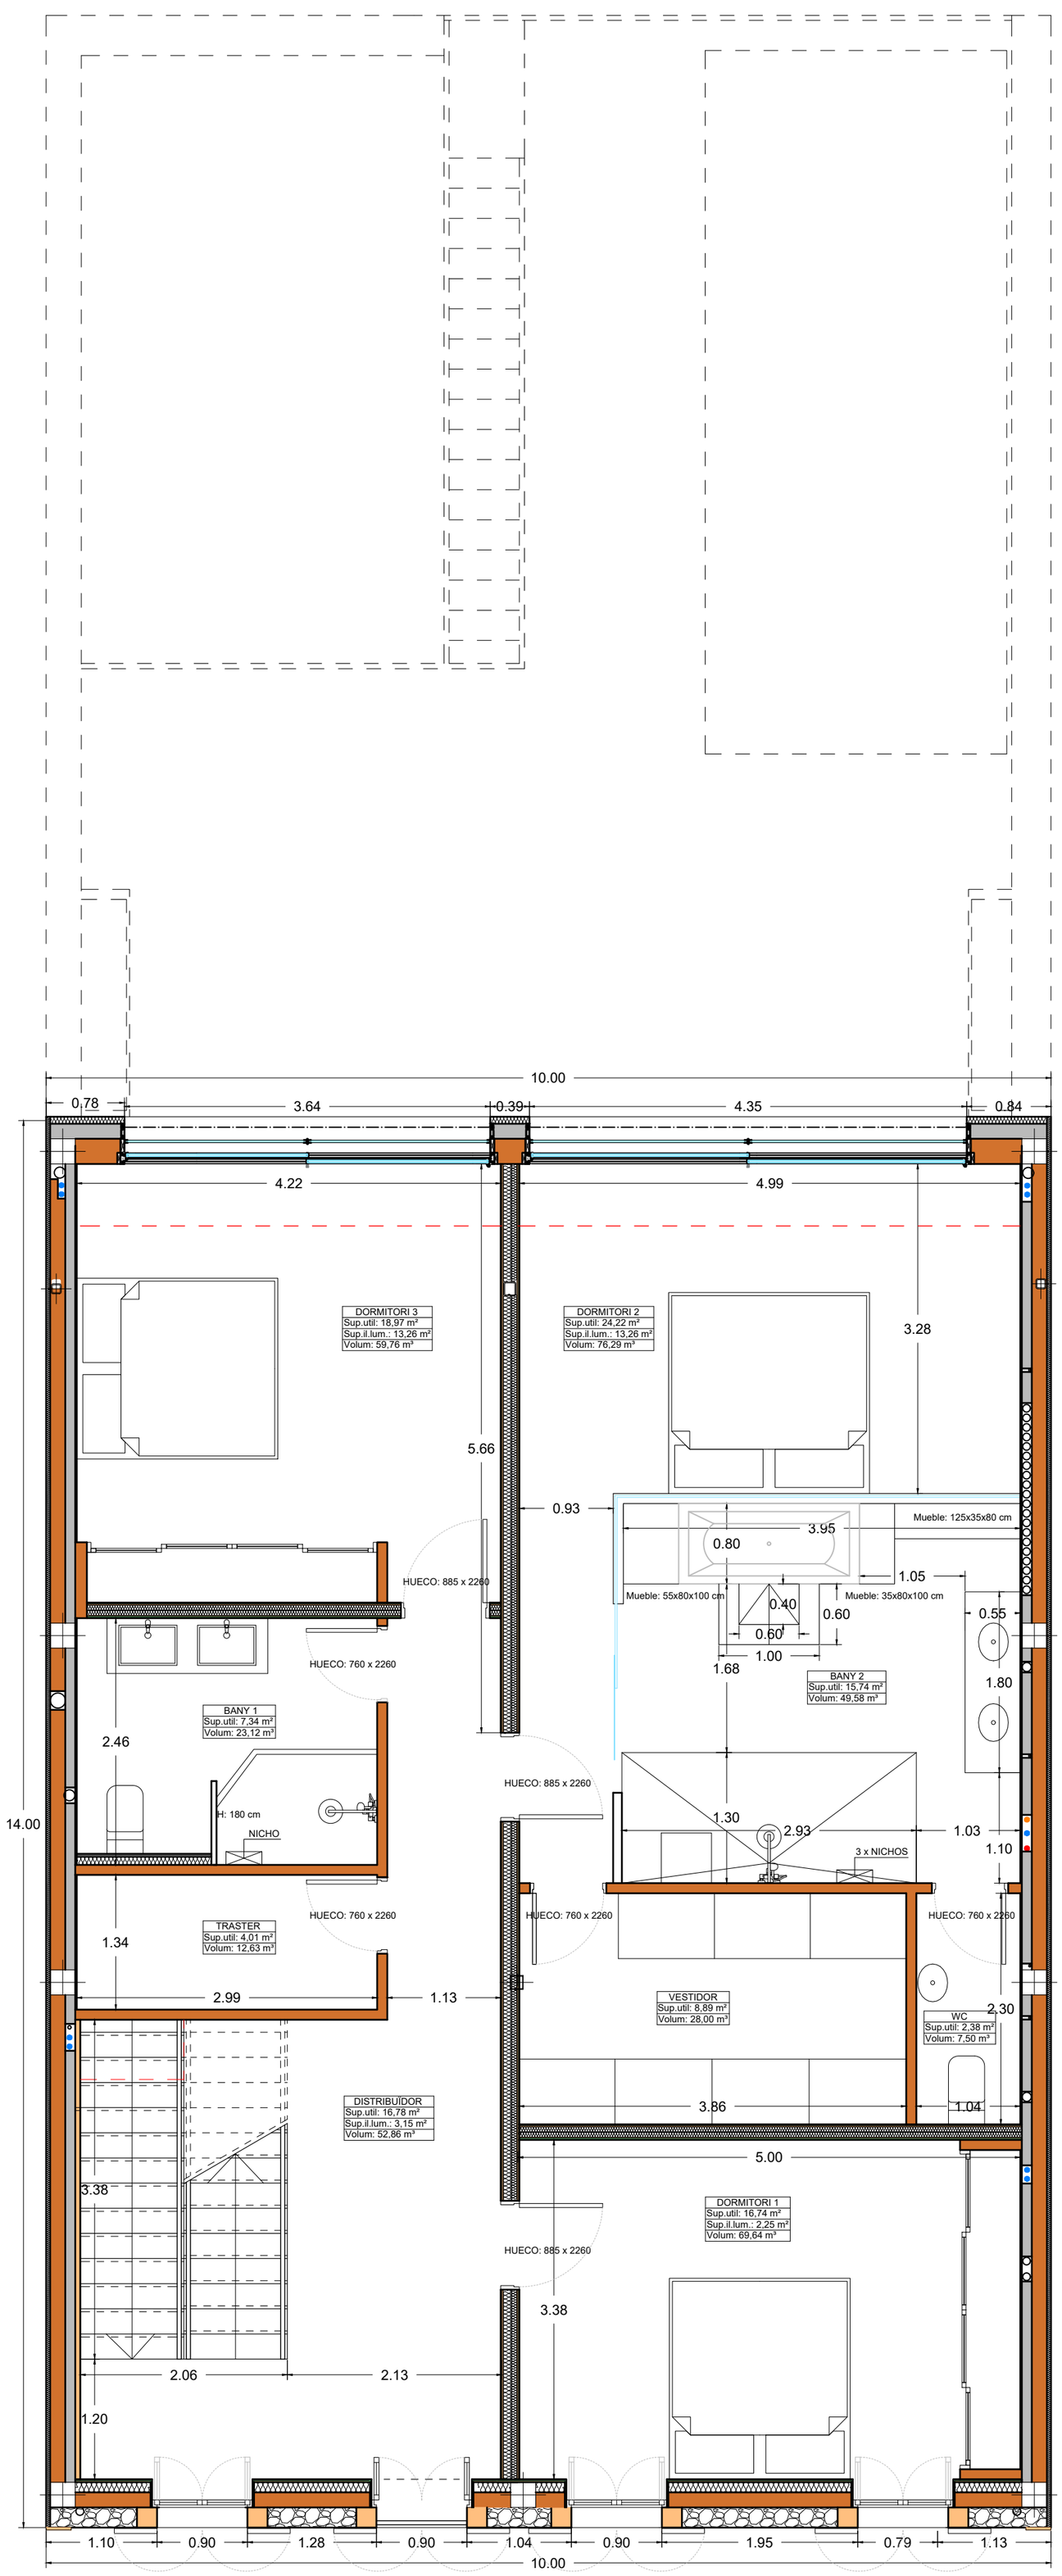

PLANTA PRIMERA.
SUP. CONSTRUIDA 140,00 m²